


BUDYNKI MIESZKALNE JEDNOLOKALOWE JEDNORODZINNE W ZABUDOWIE SZEREGOWEJ OBRĘB MĘDLÓW, JEDNOSTKA EWIDENCYJNA ŻÓRAWINA

ORIENTACJA

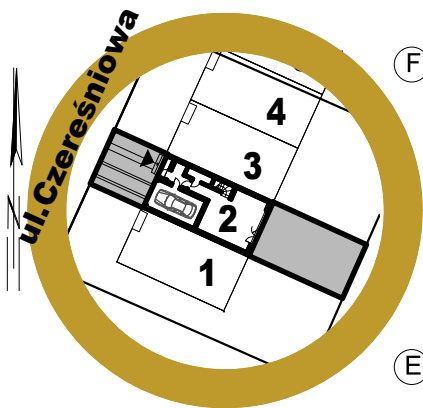


ZESTAWIENIE POWIERZCHNI :

1/01 Wiatrołap	
3,92m ²	Płytki gresowe
1/02 Hol	
5,13m ²	Płytki gresowe
1/03 Łazienka	
2,15m ²	Płytki gresowe
1/04 Salon/Jadaln.	
22,08m ²	Panele podłogowe
1/05 Kuchnia	
6,18m ²	Płytki gresowe
1/06 Garaż	
16,88m ²	Płytki gresowe

Powierzchnia użytkowa:
56,34m²

UWAGA:
Ostateczne zestawienie powierzchni uściślić
po inwentaryzacji i obmiarze geodezyjnym.

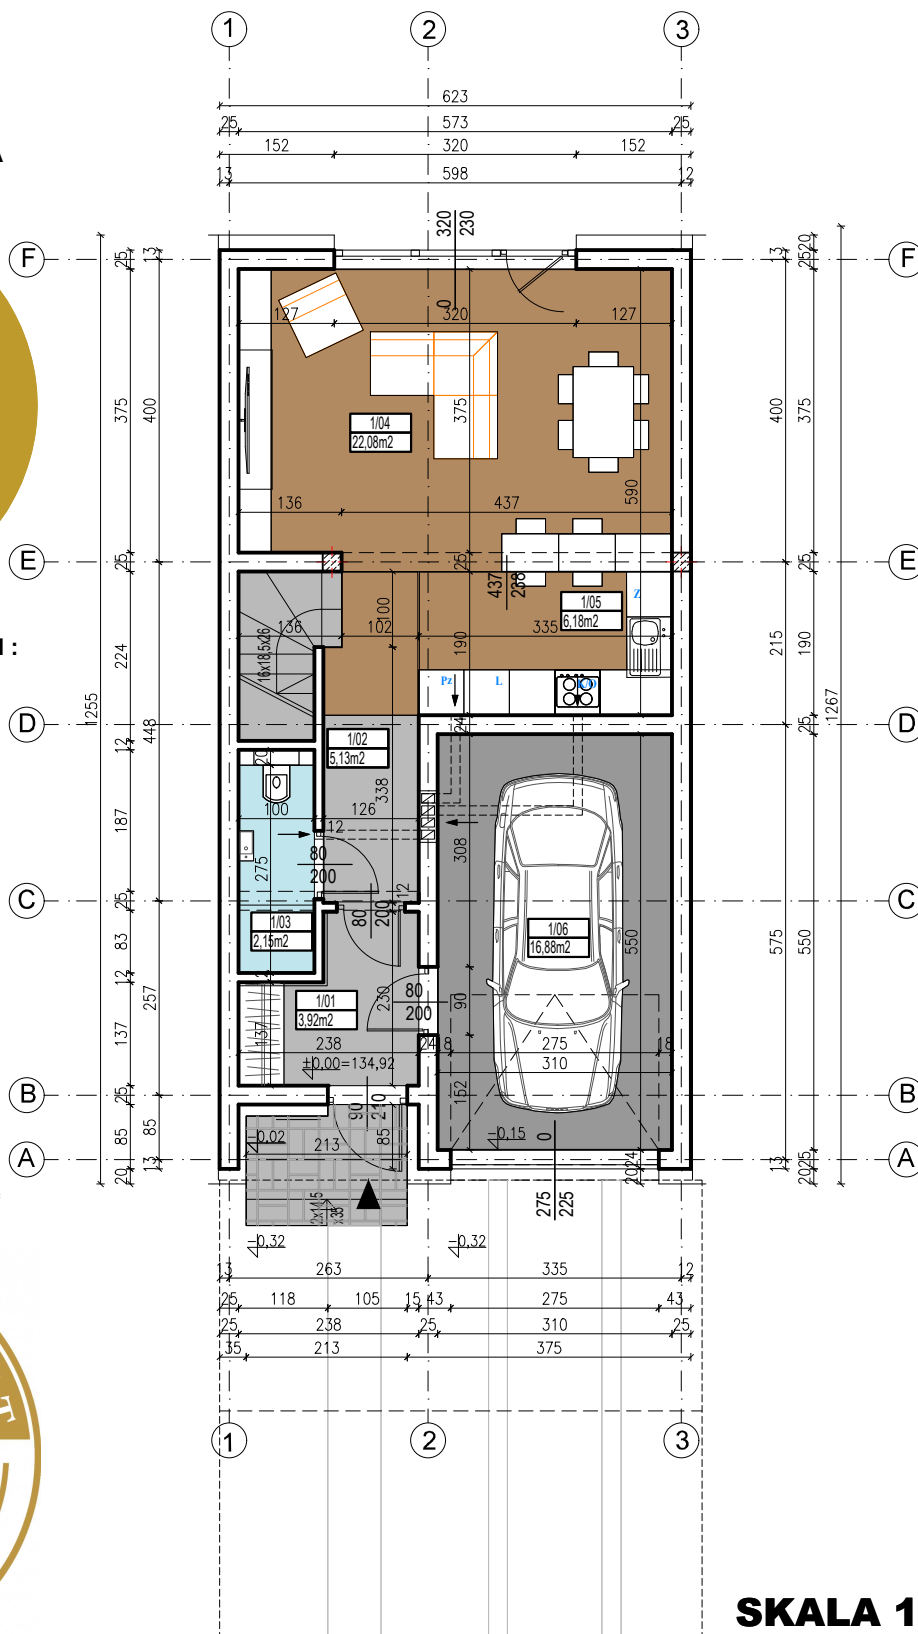

SKALA 1:100


RZUT PARTERU LOKALU MIESZKALNEGO - Nr 2

Numer lokalu :	Powierzchnia lokalu :	Powierzchnia zabudowy :	Powierzchnia działki przynależna do lokalu :
2	118,34m ²	78,44m ²	182,0m ²

INWESTOR: DEVELOPMENT BMK

BUDYNKI MIESZKALNE JEDNOLOKALOWE JEDNORODZINNE W ZABUDOWIE SZEREGOWEJ OBRĘB MĘDLÓW, JEDNOSTKA EWIDENCYJNA ŻÓRAWINA

ORIENTACJA

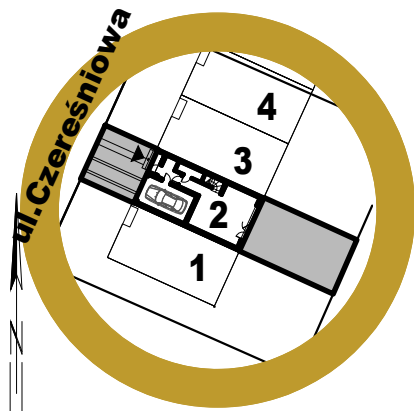


ZESTAWIENIE POWIERZCHNI :

2/01	Schody
4,37m ²	Drewno
2/02	Hol
5,72m ²	Płytki gresowe
2/03	Pokój
10,02m ²	Panele podłogowe
2/04	Pokój
13,68m ²	Panele podłogowe
2/05	Łazienka
6,66m ²	Płytki gresowe
2/06	Pokój
21,55m ²	Panele podłogowe

Powierzchnia użytkowa:
62,00m²

UWAGA:
Ostateczne zestawienie powierzchni uściślić
po inwentaryzacji i obmiarze geodezyjnym.

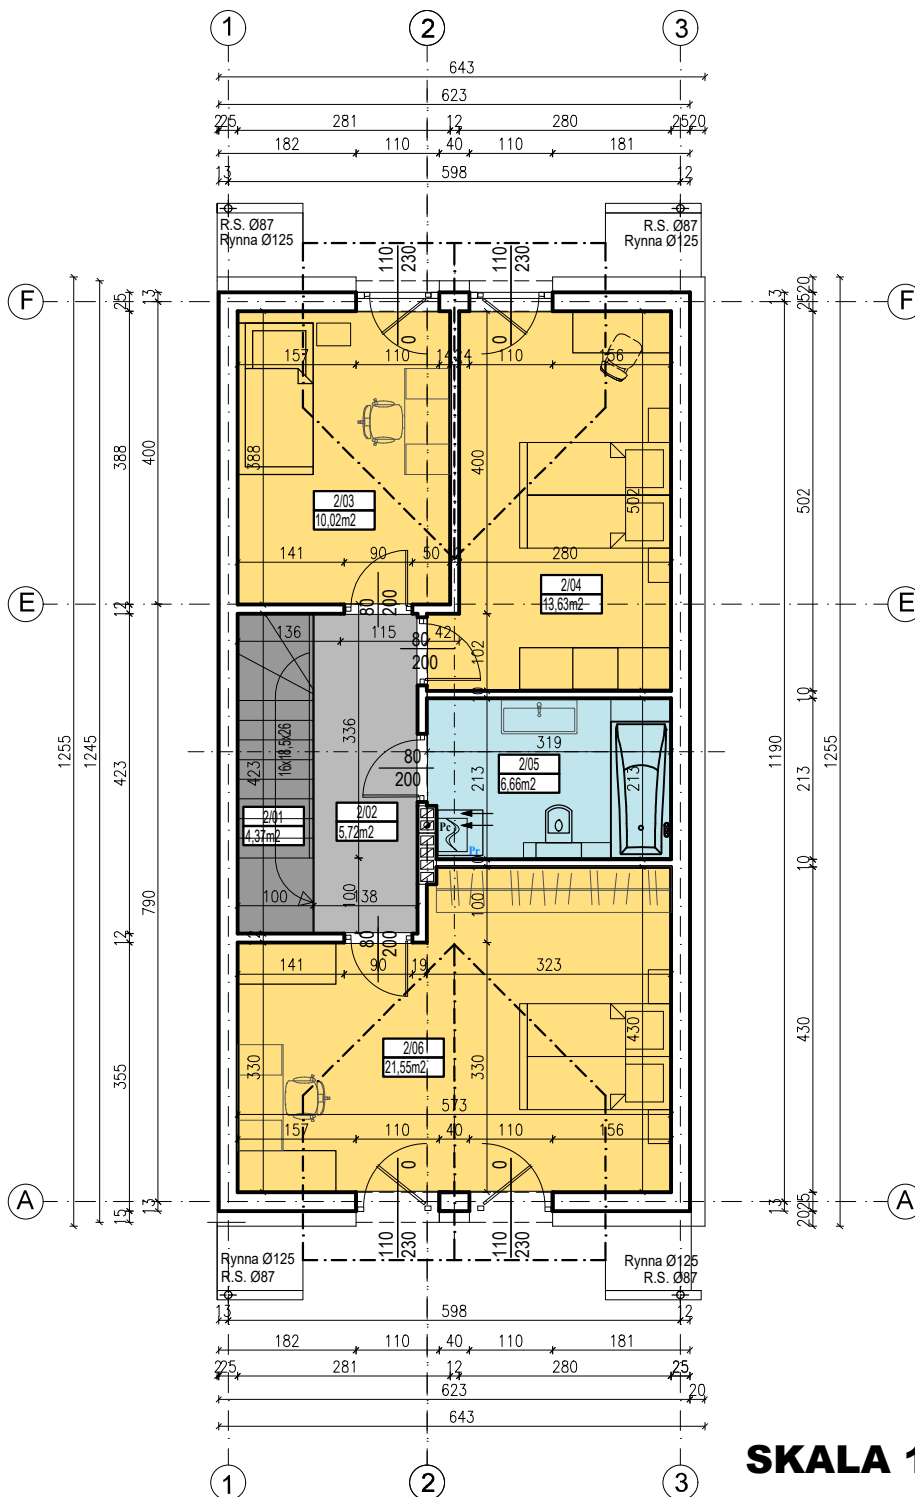

SKALA 1:100



RZUT PODDASZA LOKALU MIESZKALNEGO - Nr 2

Numer lokalu :	Powierzchnia lokalu :	Powierzchnia zabudowy :	Powierzchnia działki przynależna do lokalu :
2	118,34m ²	78,44m ²	182,0m ²

INWESTOR: DEVELOPMENT BMK